


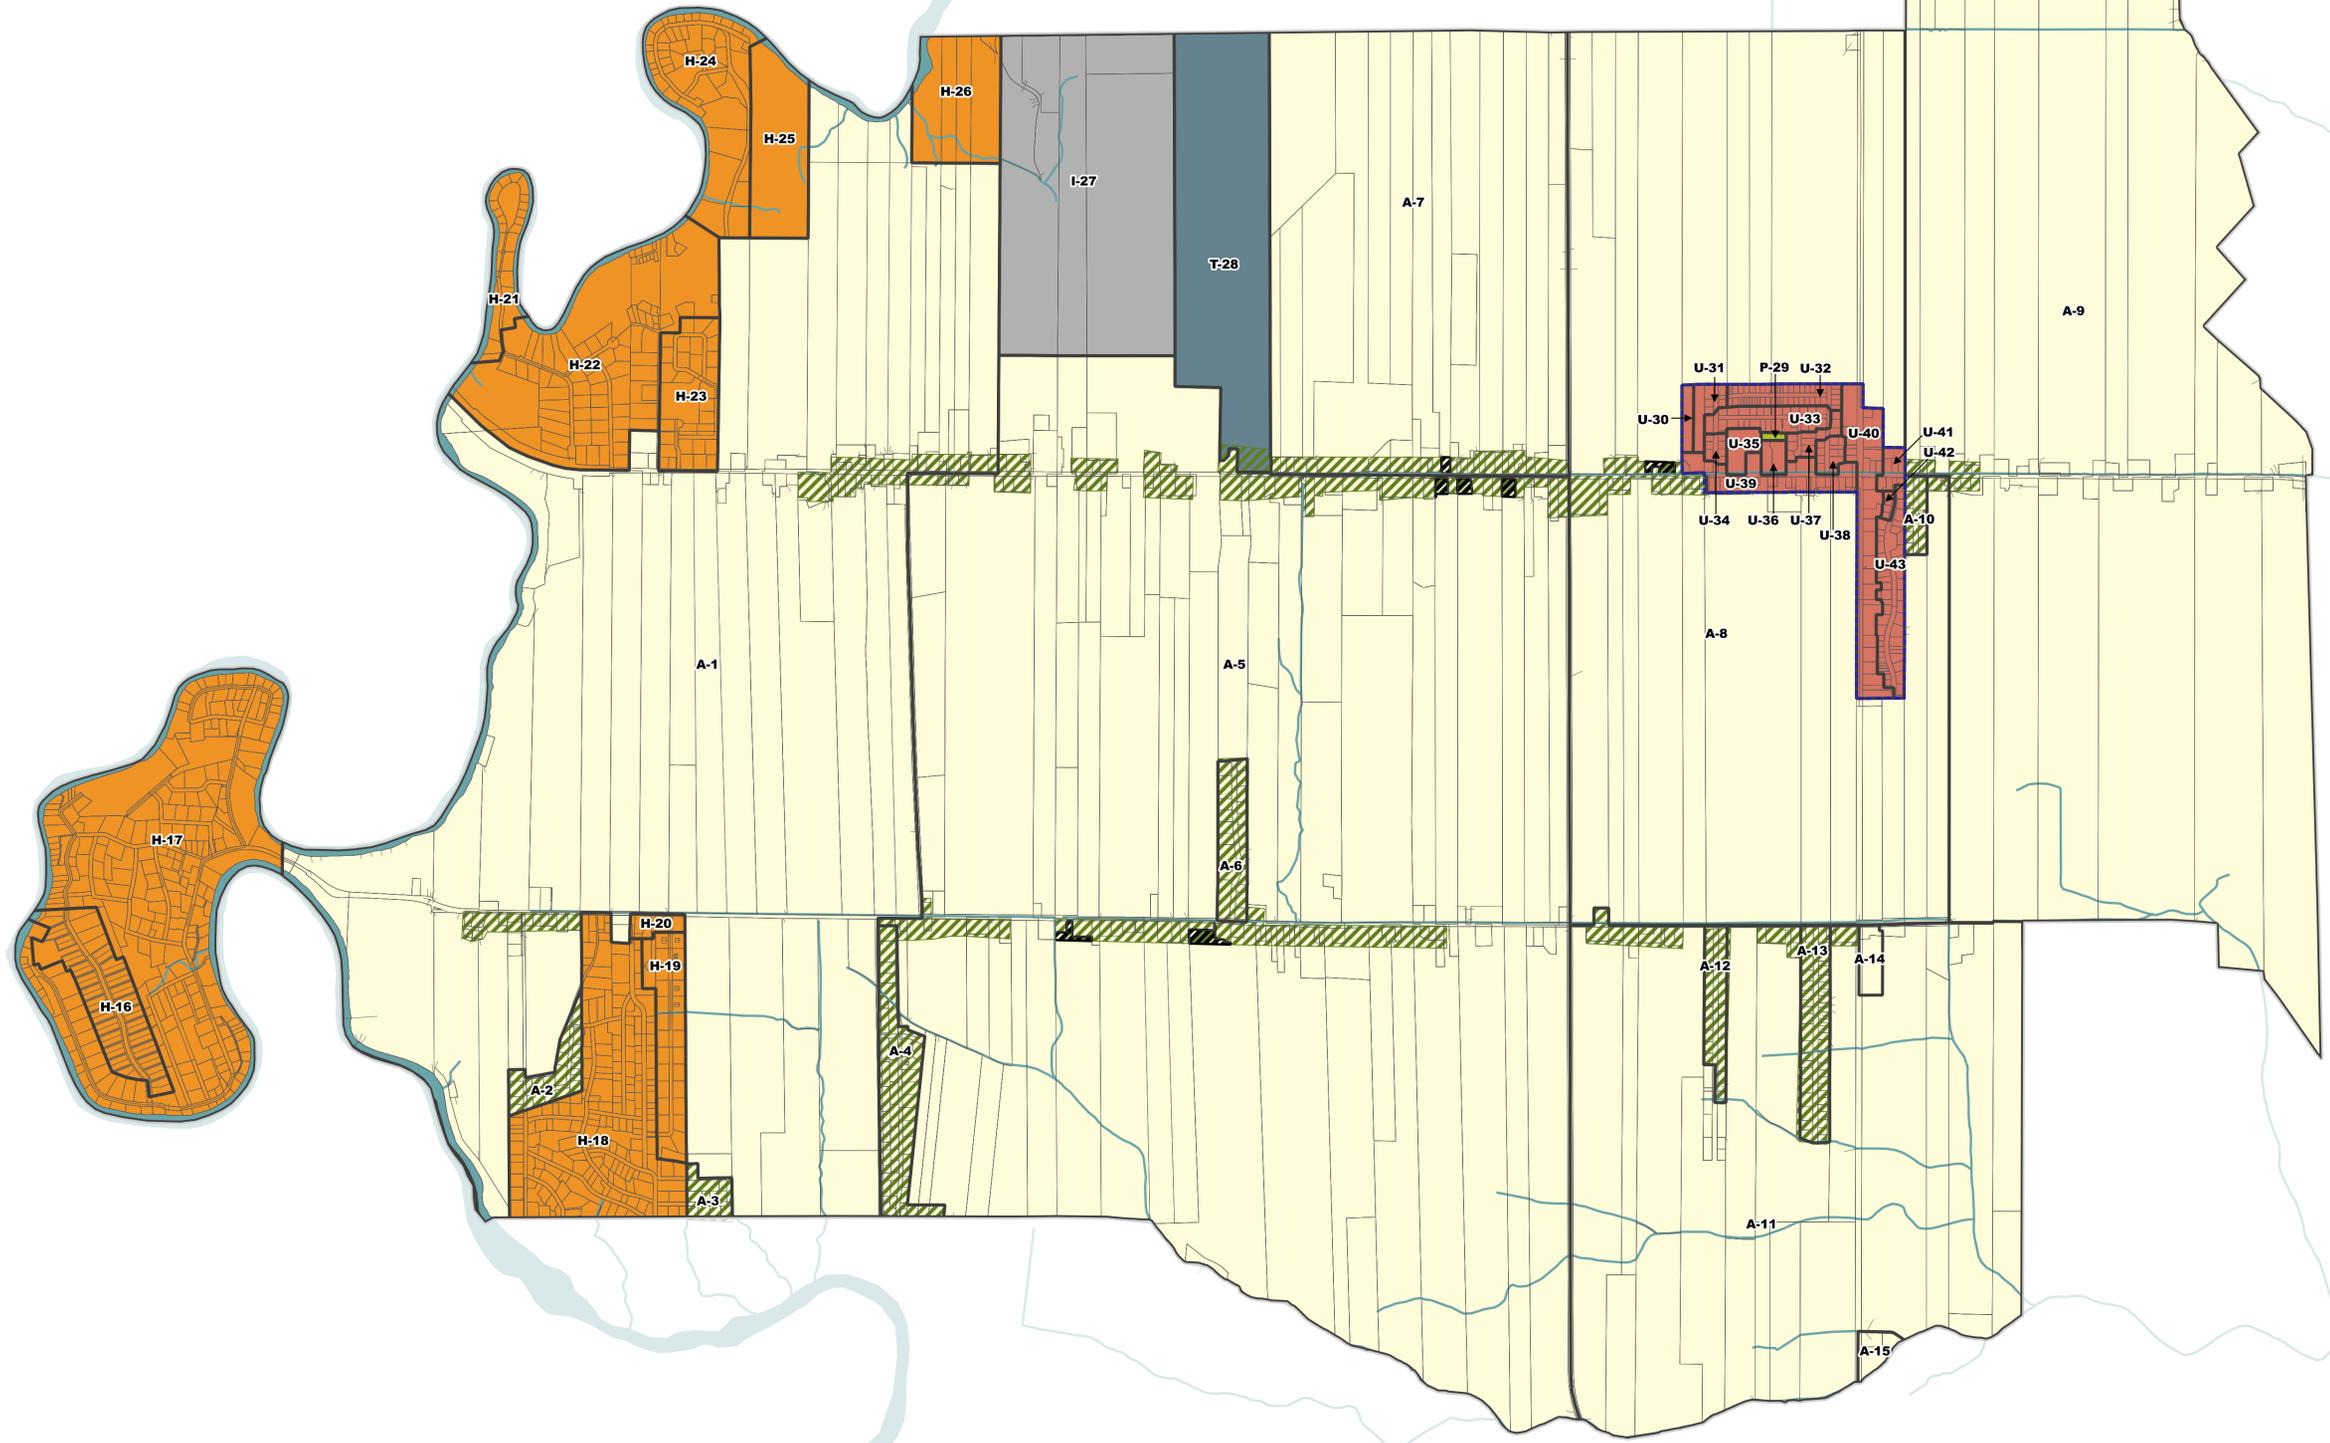

Annexe B - Plan de zonage

Règlement de zonage 02-2023



- Cadastre
 - Limite de zone
 - ⊞ Périimètre d'urbanisation
 - Hydrographie
- Dominance de zone :
- Aéroportuaire
 - Agricole
 - Habitation faible densité
 - Industriel
 - Protection
 - Urbaine
- Autres éléments du plan :
- ⊞ Îlot détroustré
 - ⊞ Activité agricole en îlot détroustré

Modifications	
Date	Numéro du règlement

Dessiné par : Véronique Montpetit, urb.
Vérifié par : Jean-François Viens, urb.

Source : MRC de Joliette
Janvier 2023

