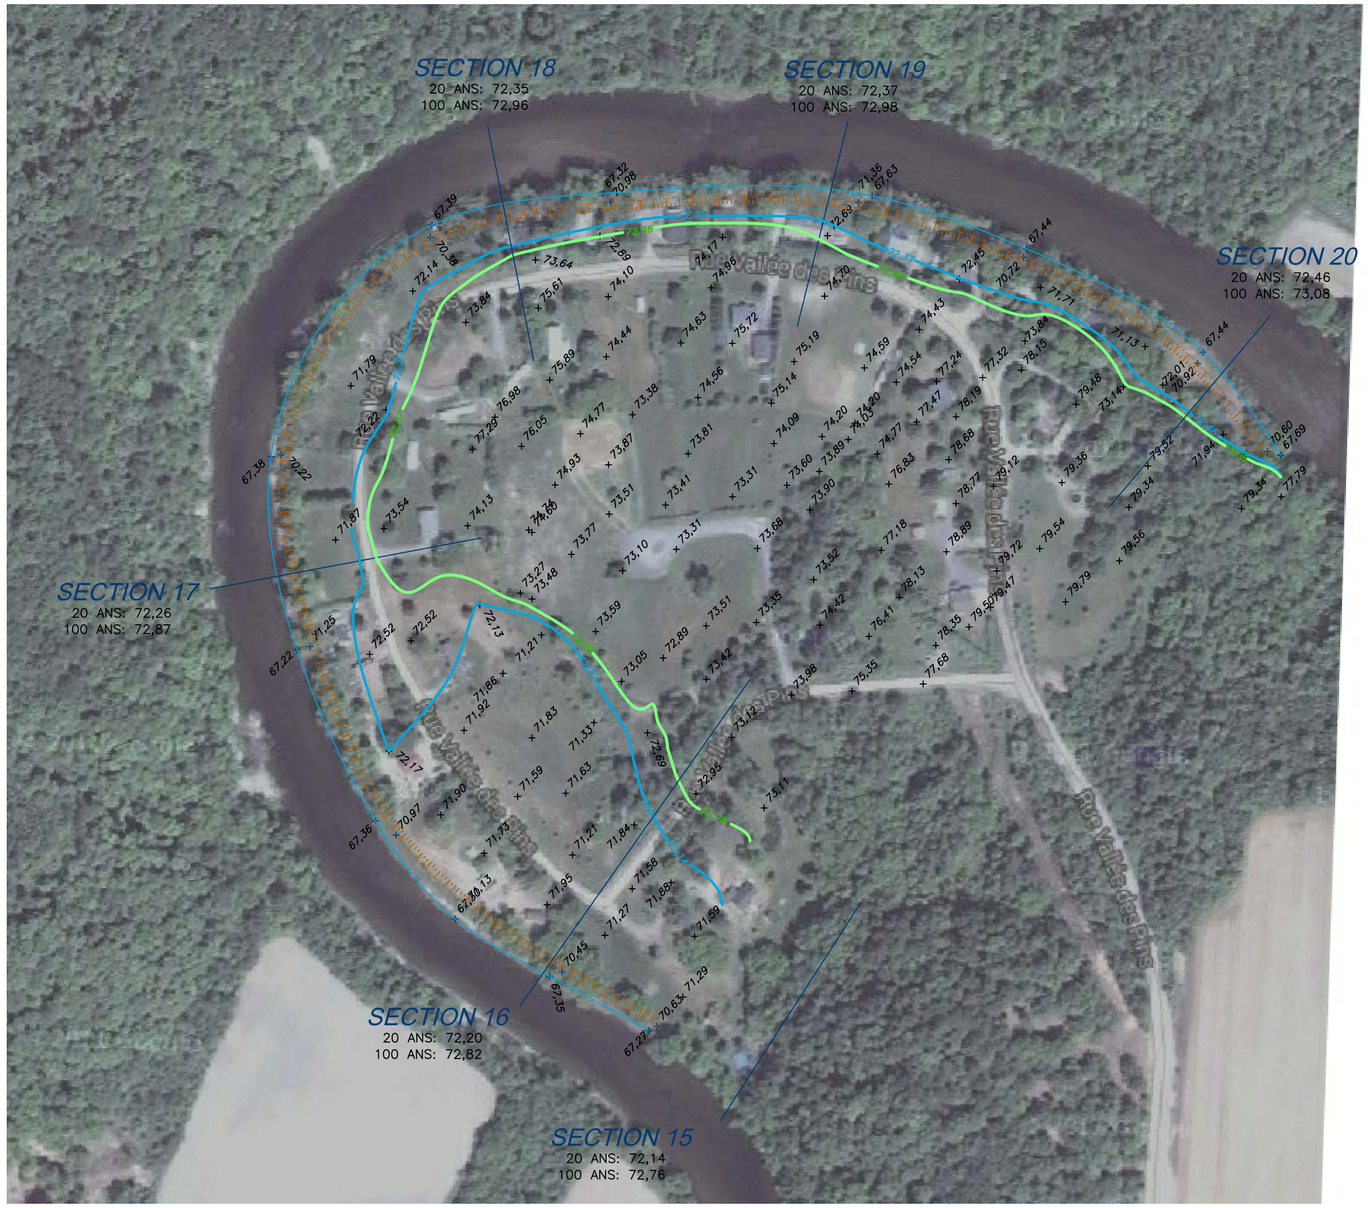

LÉGENDE

- BAS TALUS
- HAUT TALUS
- BORD DE L'EAU
- LIMITE APPROXIMATIVE DE LA ZONE DE RÉCURENCE CENTENAIRE
- LIMITE APPROXIMATIVE DE LA ZONE RÉCURENCE VINGTENAIRE

N

O E

S

NOTES:

- TOUTE REPRODUCTION DE CE PLAN EST INTERDITE EN VERTU DES DISPOSITIONS DE LA LOI SUR LES DROITS D'AUTEUR.
- SAUF INDICATION CONTRAIRE, LES MESURES DU BÂTIMENT PRINCIPAL ONT ÉTÉ PRISES À LA FONDATION.
- CE DOCUMENT NE DOIT PAS SERVIR A L'ÉTABLISSEMENT DES LIMITES DE PROPRIÉTÉ.
- LES ÉLÉVATIONS MONTRÉES SUR CE PLAN SONT DES ÉLÉVATIONS ORTHOMÉTRIQUES ÉTABLIES PAR G.P.S. EN RÉFÉRENCE AU NIVEAU MOYEN DES MERS (N.M.M.).
- LE SYSTÈME DE COORDONNÉE EST EN (NAD83 S.C.R.S. FUSEAU 8).
- LA POSITION DU DES LOTS MONTRÉE SUR CE PLAN EST APPROXIMATIVE ET DEVRAS FAIRE L'OBJET D'UN CONTRÔLE TERRAIN.

Sansoucy et associés inc.
Arpenteurs-géomètres
Arpenteur des Terres du Canada

BLAINVILLE ..... 52, boul. de FONTAINEBLEAU
LAVAL ..... 270, boul. SAMSON, Suite 111
SAINT-EUSTACHE ..... 429-B, avenue MATHERS
MIRABEL ..... 13 665, boul. CURÉ-LABELLE, Suite 202
LACHUTE ..... 137, rue CARRIÈRE
TERREBONNE ..... 1 732, rue BOIS-JOLI

WWW.SANSOUCY.CA Tél.: (514) 990-9433 info@sansoucy.ca

PLAN TOPOGRAPHIQUE

(DOCUMENT ÉVOLUTIF)

LOT: VOIR PLAN

CADASTRE: PAROISSE DE SAINTE-ÉLIZABETH

CIRC. FONC.: JOLIETTE

MUNICIPALITÉ: MUNICIPALITÉ DE NOTRE-DAME-DE-LOURDE

MANDANT: MUNICIPALITÉ DE NOTRE-DAME-DE-LOURDE

LEVÉ: LE 17 SEPTEMBRE ET LE 7 OCTOBRE 2013

Déssiné par: R.G.	Vérifié par:	SAINT-EUSTACHE, LE 15 OCTOBRE 2013
ÉCHELLE: 1:2000(SI)		PASCAL BEAULIEU, a.-g.
MIN.: 766		Copie conforme à l'original émise le:
DOS.: 83 800-J-1		ARPENTEUR-GÉOMÈTRE

FEUILLET: 2/2

REF.: 83800.DWG